


±0.00 ΠΡΟΤΕΙΝΟΜΕΝΑ ΥΨΟΜΕΤΡΑ
 ±0.00 ΥΦΙΣΤΑΜΕΝΑ ΥΨΟΜΕΤΡΑ

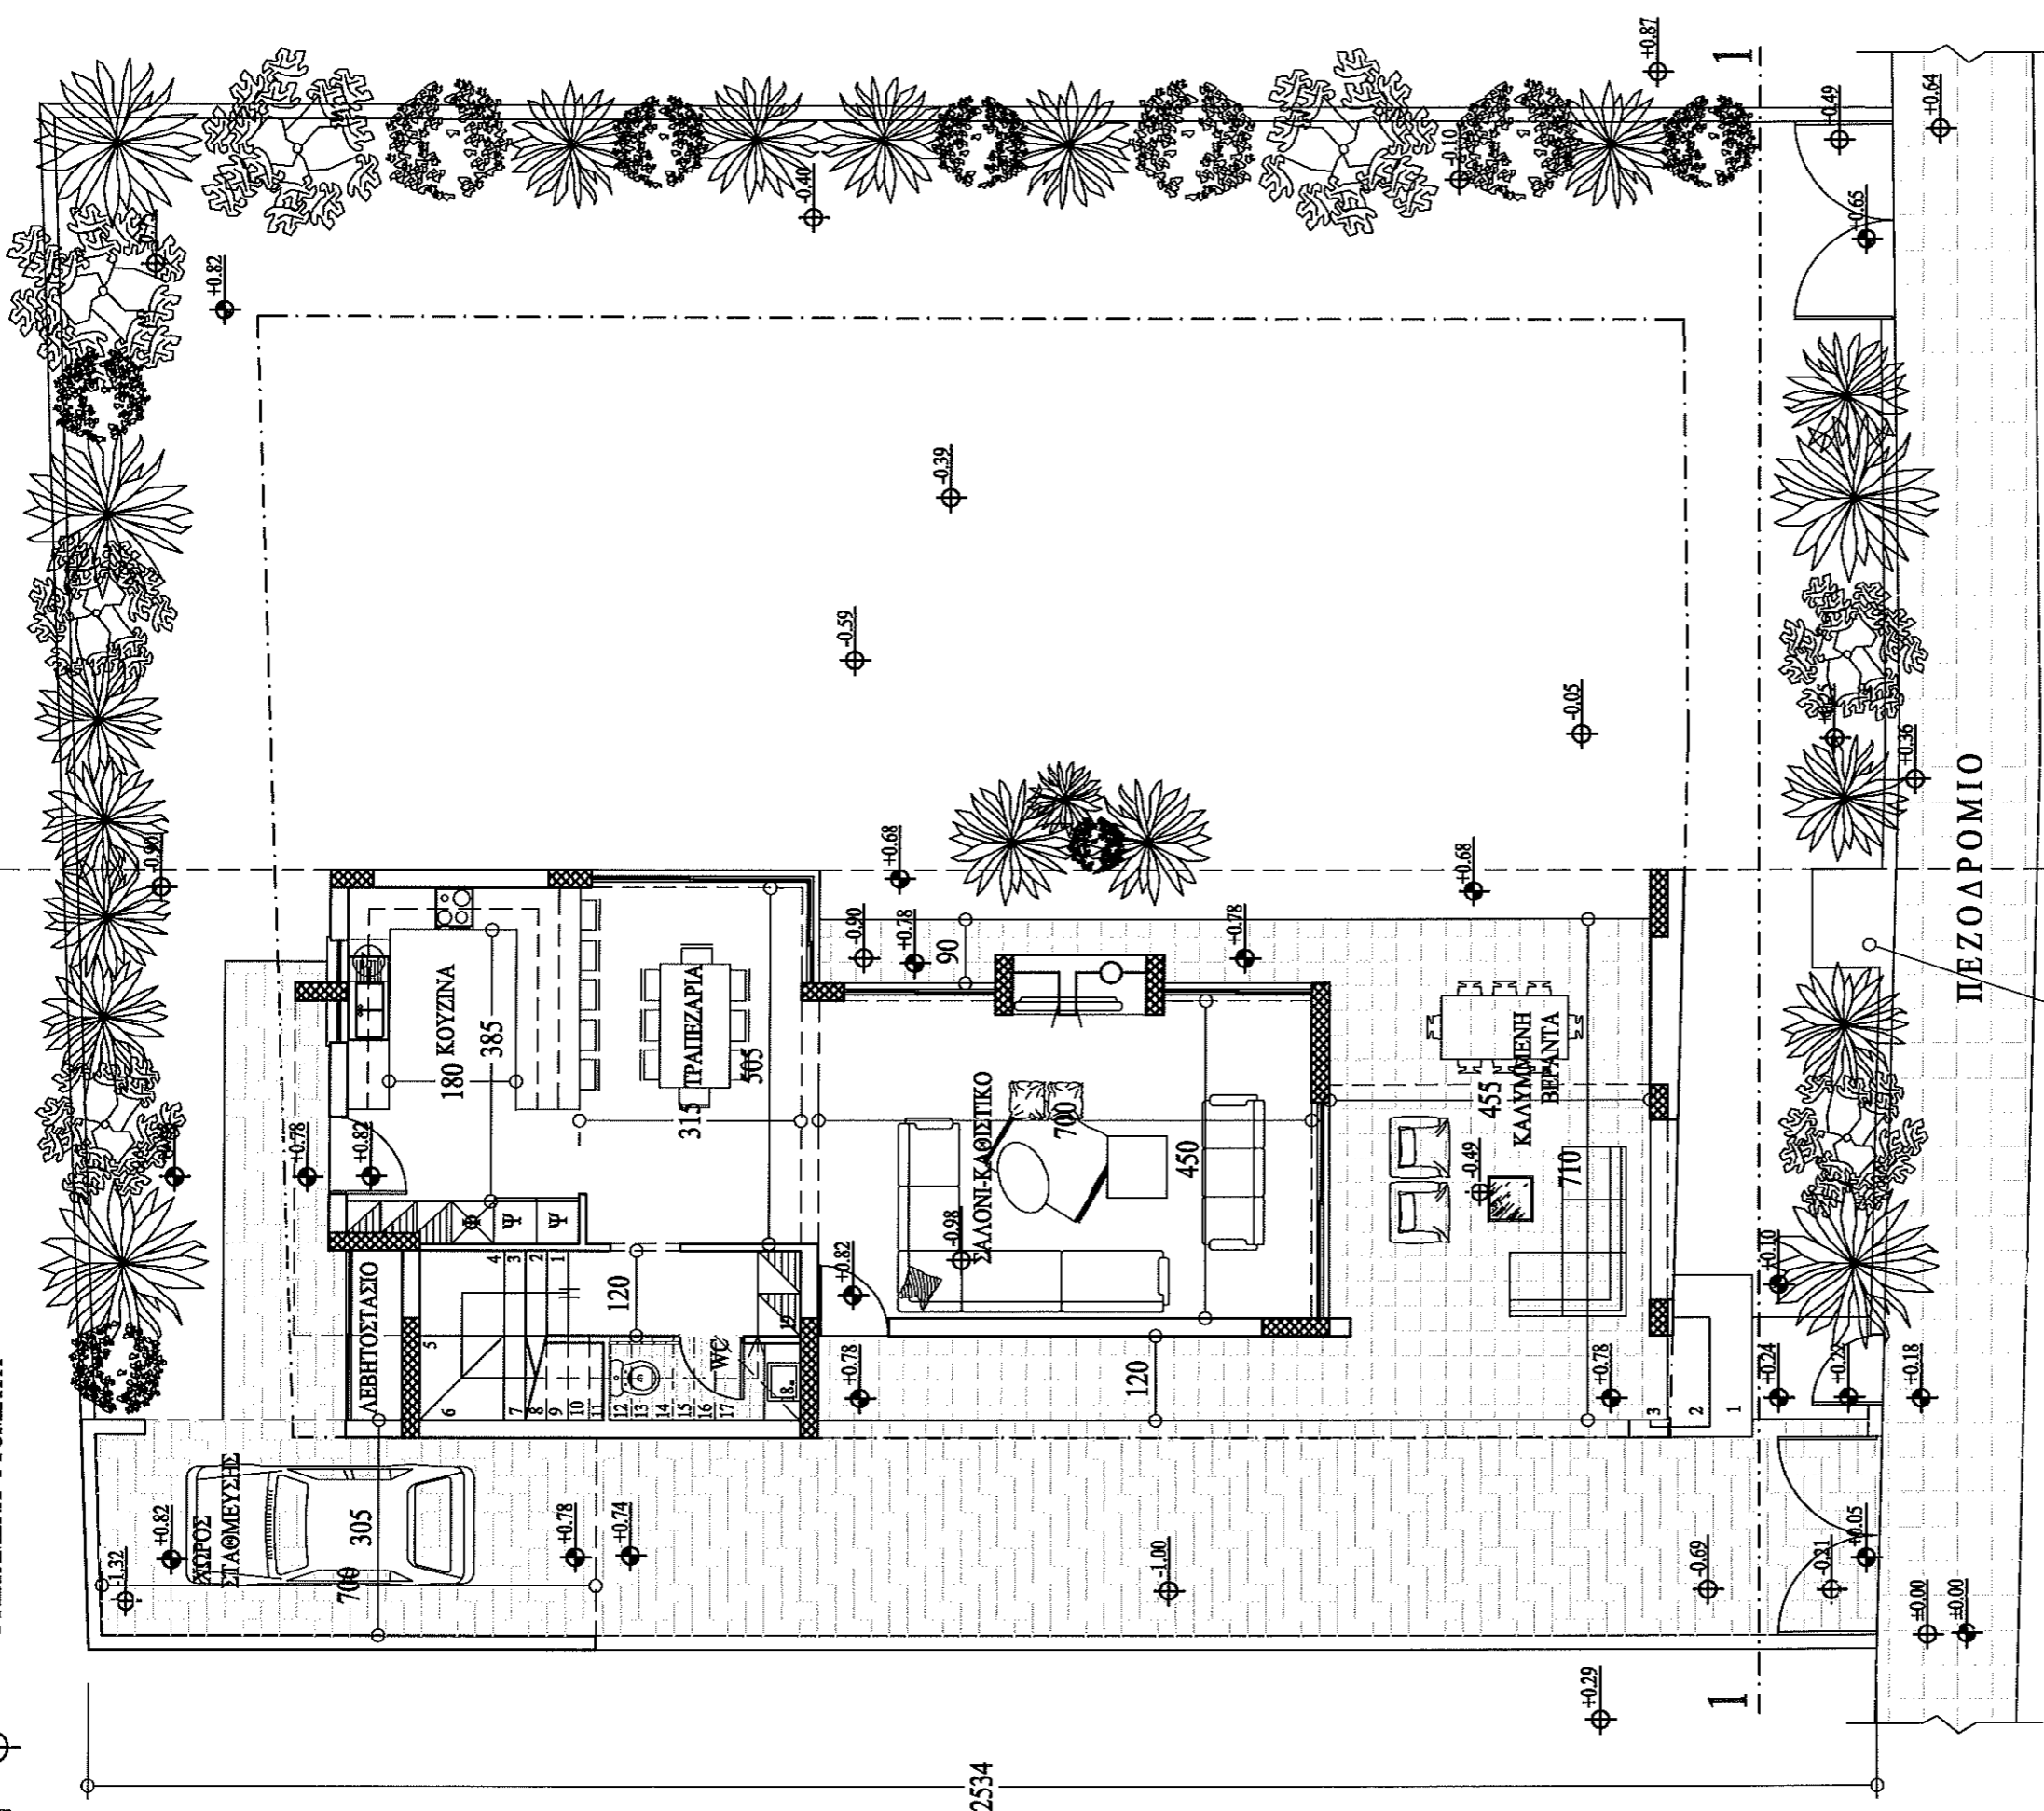

2534


ΠΕΖΟΔΡΟΜΙΟ
 ΣΚΥΒΑΛΛΑΠΟΘΗΚΗ ΔΡΟΜΟΣ

ΚΑΤΟΙΚΙΑ 1
ΕΜΒΛΑΘΝ ΟΙΚΟΠΕΔΟΥ 284Τ.Μ
ΕΜΒΛΑΘΝ ΙΣΟΓΕΙΟΥ 84.4Τ.Μ
ΕΜΒΛΑΘΝ ΟΡΟΦΟΥ 116.4Τ.Μ
ΧΩΡΟΣ ΣΤΑΘΜΕΥΣΗΣ 22.7Τ.Μ
ΛΕΒΗΣΙΟ 2Τ.Μ
ΕΜΒΛΑΘΝ ΚΑΤΟΙΚΙΑΣ 200.8Τ.Μ

	ΑΡΧΙΤΕΚΤΟΝΙΚΟ ΜΕΧΑΝΙΚΟ ΔΙΑΚΟΣΜΗΤΙΚΟ
ΑΝΤΡΕΑΣ ΖΩΜΑΤΗΣ	ΑΡ. ΣΧΕΔΙΟΥ 1
Οδός Κύπρος 4, Γρ. 202, Μέγαρο Κίτη, 6015 Λαρνακί Τηλέφωνο: 24652565, 24653399, Τελεφάρξ: 24664994	ΗΜΕΡΟΜΗΝΙΑ ΜΑΙΟΣ 2018
plegma@cymnet.com.cy	ΚΑΙΜΑΚΑ 1:100 ΗΜΕΡΟΜΗΝΙΑ ΜΑΙΟΣ 2018
ΙΑΚΩΤΗΣ - ΕΡΓΟ ΥΓΙΛΟΥΡΟΣ & MICHAEL LAND DEVELOPERS LTD ΜΟΝΟΚΑΤΟΙΚΙΑ ΣΤΗΝ ΑΡΑΛΙΠΠΟΥ ΤΕΜΑΧΙΟ 431 ΘΕΜΑ	ΣΧΕΔΙΑΣΗ Α.Ζ.
ΚΑΤΟΥΗ ΙΣΟΓΕΙΟΥ	Α.Ζ.



±0.00 — ΠΡΟΤΕΙΝΟΜΕΝΑ ΥΨΟΜΕΤΡΑ
 ±0.00 — ΥΦΙΣΤΑΜΕΝΑ ΥΨΟΜΕΤΡΑ

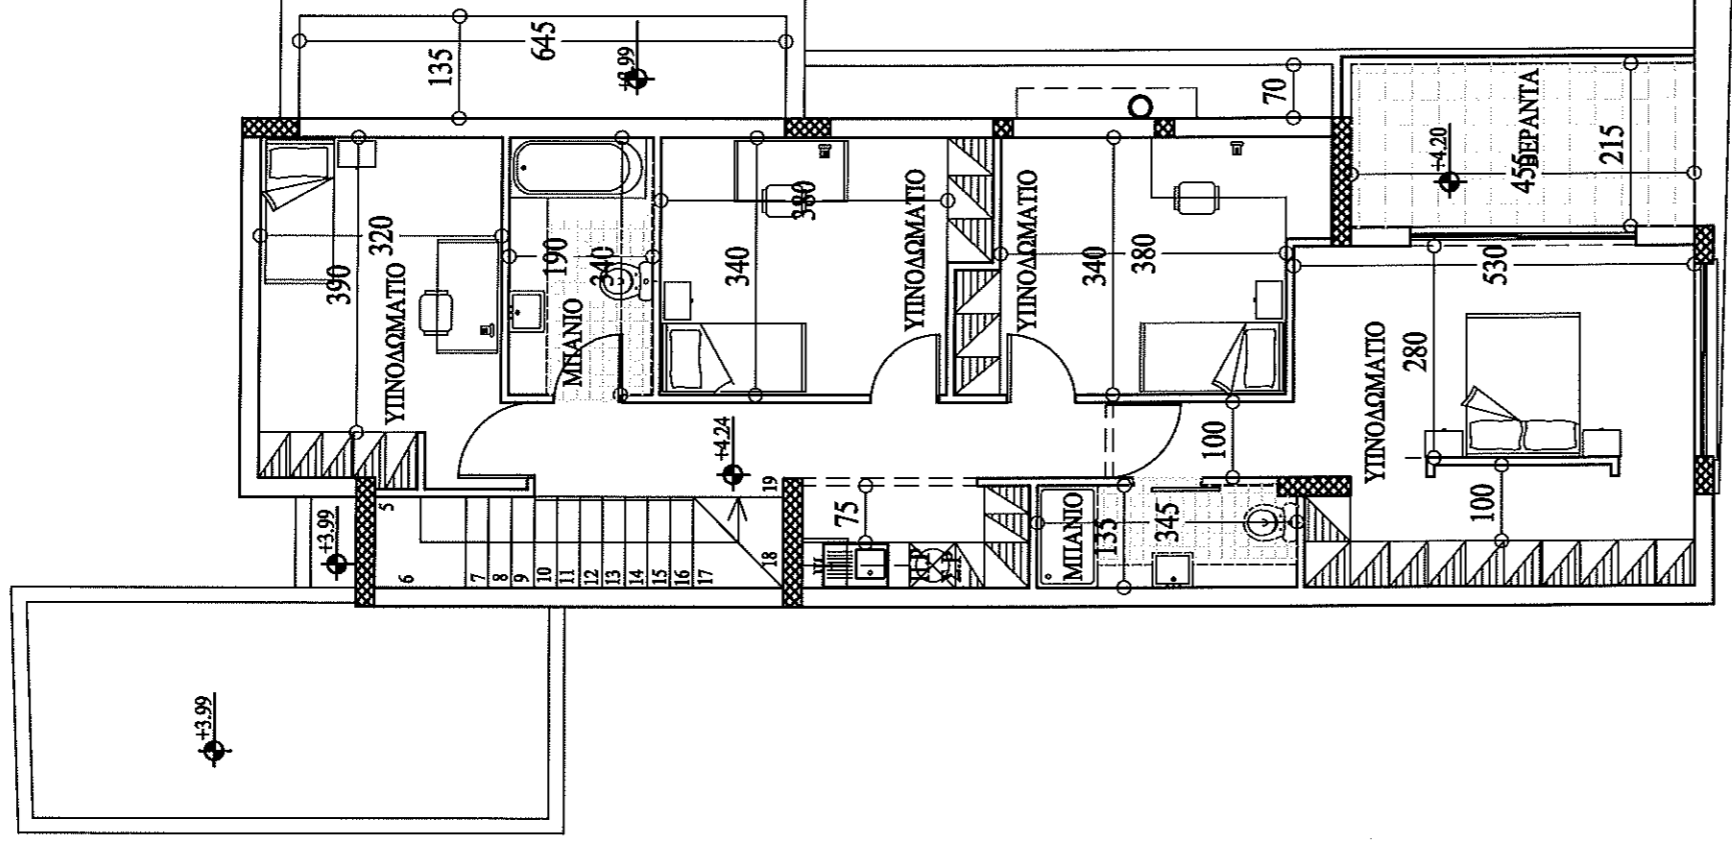

plegma@cvtanet.com.cy



ΑΡΧΙΤΕΚΤΟΝΙΚΕΣ
ΜΗΧΑΝΙΚΕΣ
ΔΙΑΧΕΙΡΙΣΤΕΣ

ΑΝΤΕΛΑΖΩΔΙΑΤΕΣ

Οδός Κιλκίς 4, Γ.ρ. 202, Μέγαρα Κιλκίς, 6015 Λαρνακας
 Τηλέφωνο: 24652565, 24653399, Τελέφαξ: 24664994

ΙΔΙΟΚΤΗΤΕΣ - ΕΠΙΘ
 ΥΓΙΑΛΟΥΡΟΣ & MICHAEL LAND DEVELOPERS LTD
 ΜΟΝΟΚΑΤΟΙΚΙΑ ΣΤΗΝ ΑΡΑΔΙΠΠΟΥ ΤΕΜΑΧΙΟ 431

ΘΕΜΑ

ΚΑΤΩΦΗ ΟΡΟΦΟΥ

ΚΑΙΜΑΚΑ

1:100

ΗΜΕΡΟΜΗΝΙΑ

ΜΑΙΟΣ 2018

ΑΡ. ΣΧΕΔΙΟΥ


2

ΣΧΕΔΙΑΣΗ

A.Z



⊕ ±0.00 — ΠΡΟΤΕΙΝΟΜΕΝΑ ΥΨΟΜΕΤΡΑ
⊙ ±0.00 — ΥΦΙΣΤΑΜΕΝΑ ΥΨΟΜΕΤΡΑ

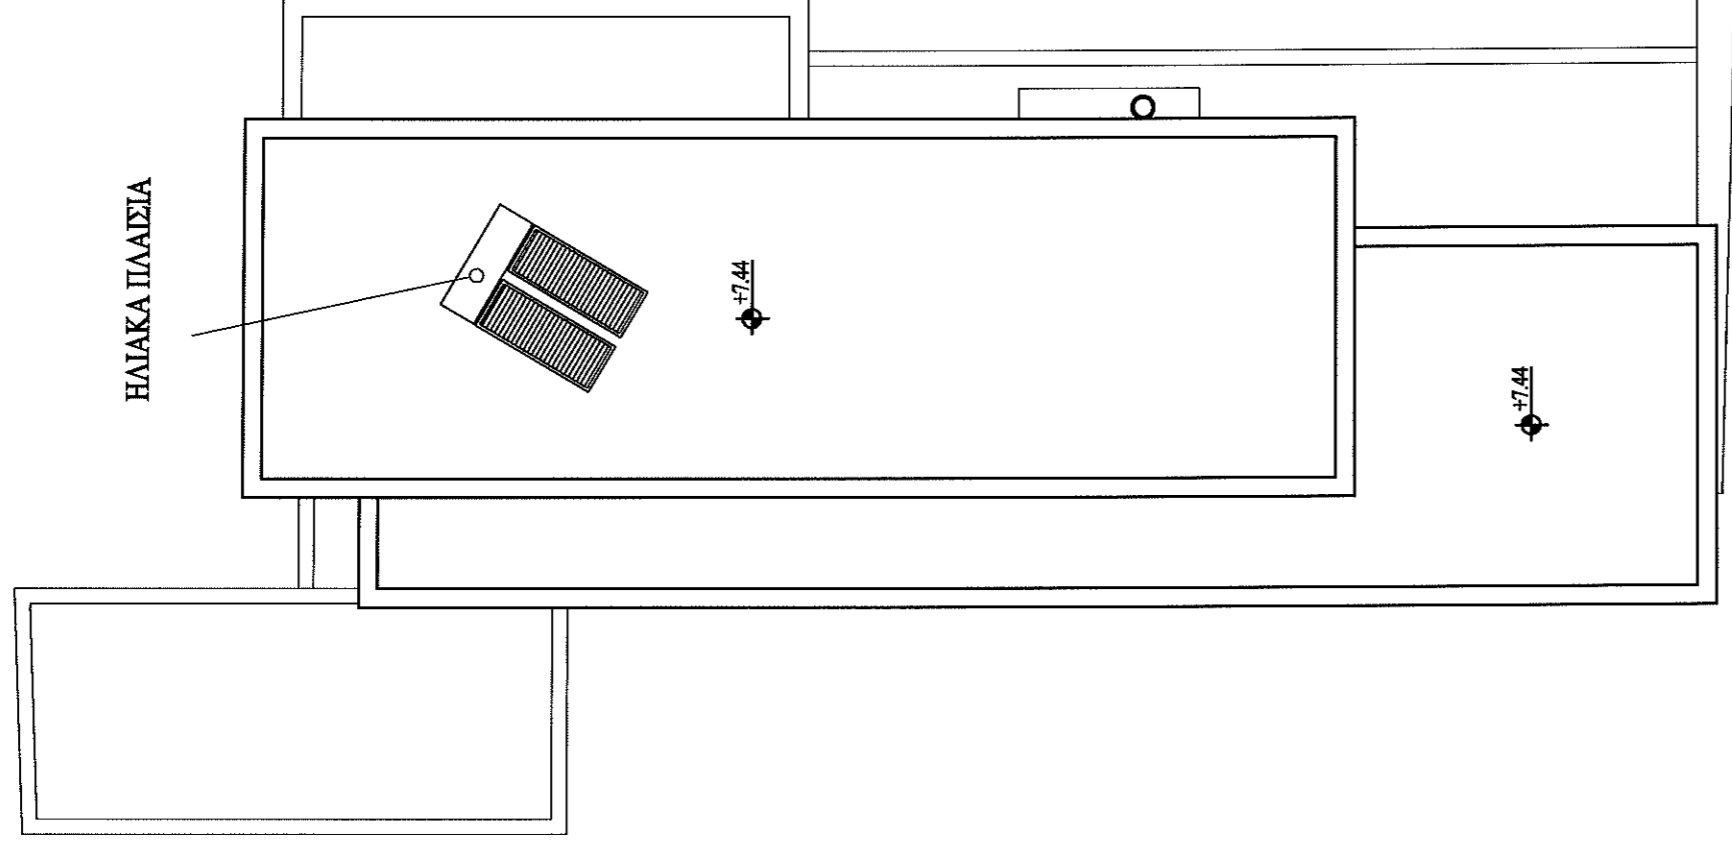

plegma@cytanet.com.cy



ΛΕΙΜΑ

ΑΡΧΙΤΕΚΤΟΝΙΚΟΣ
ΜΗΧΑΝΙΚΟΣ
ΔΙΑΚΟΣΜΗΤΗΣ

ΑΝΤΙΘΕΑΥΖΩΜΑΤΕΣ

Οδός Κιλκίς 4, Γ.ρ. 202, Μέγαρα Κιλκίς, 6015 Λαρνακά
Τηλέφωνο: 24652565, 24653399, Τέλεφαξ: 24664994

ΙΔΙΟΚΤΗΤΗΣ - ΕΡΓΟ

YIALLOUROΣ&MICHAEL LAND DEVELOPERS LTD
ΜΟΝΟΚΑΤΟΙΚΙΑ ΣΤΗΝ ΑΡΑΔΙΠΠΟΥ ΤΕΜΑΧΙΟ 431

ΘΕΜΑ

ΚΑΤΩΦΗ ΟΡΟΦΗΣ

ΚΑΙΜΑΚΑ

1:100

ΗΜΕΡΟΜΗΝΙΑ



ΜΑΙΟΣ 2018

ΑΡ. ΣΧΕΔΙΟΥ

3

ΣΧΕΔΙΑΣΗ

A.Z

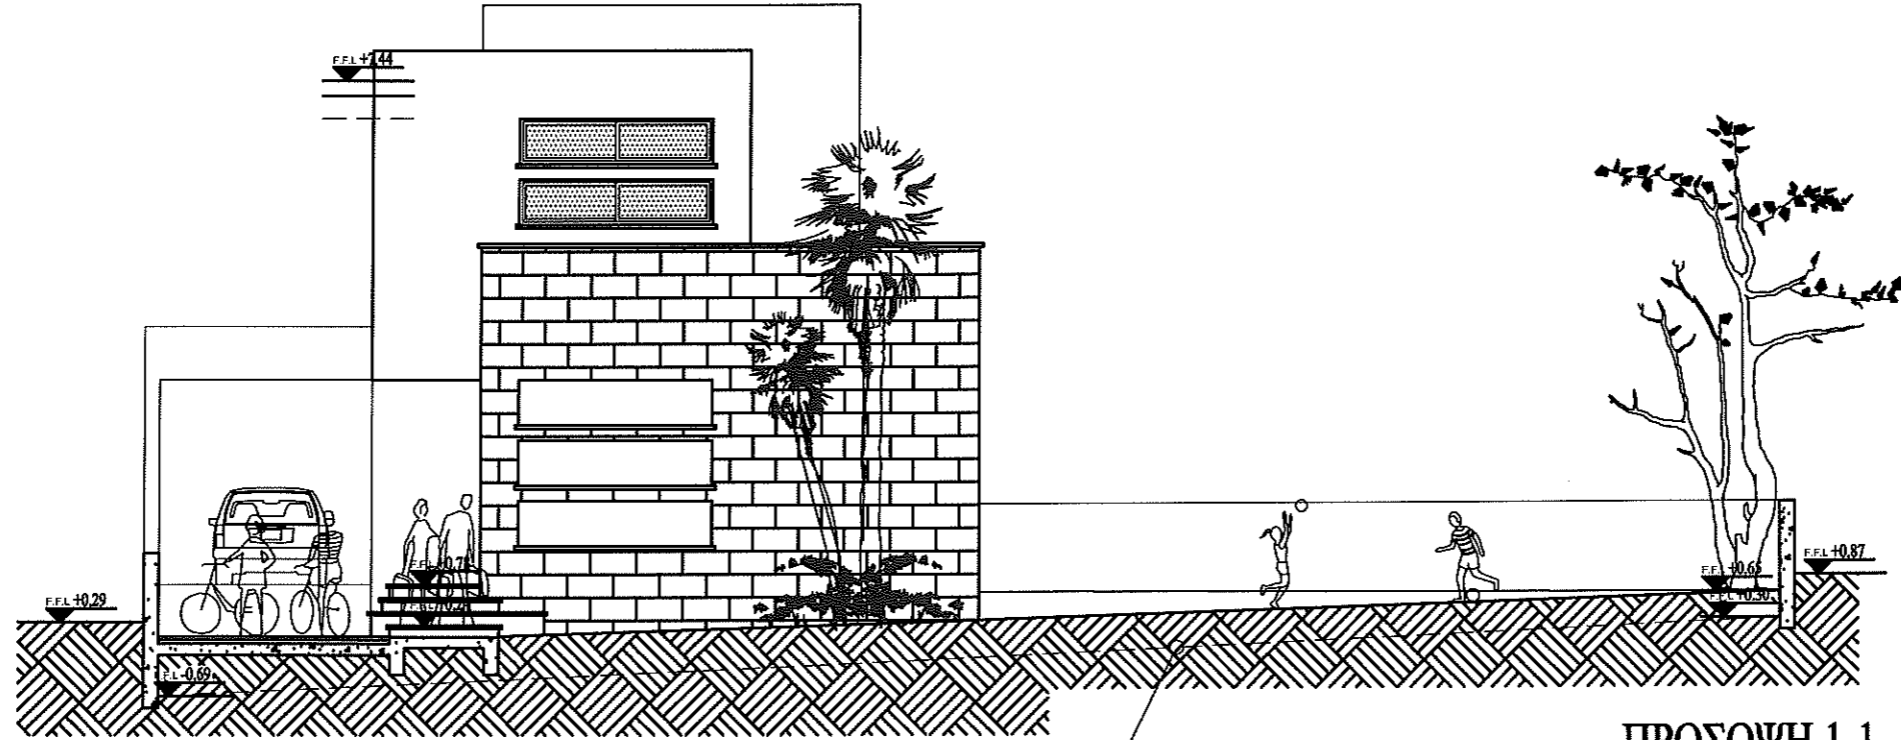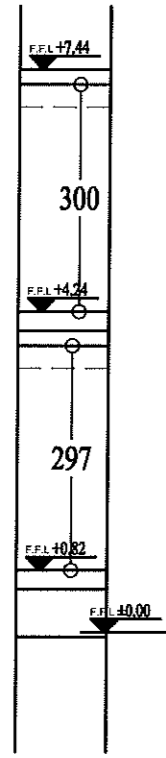

ΓΡΑΜΜΗ ΦΥΣΙΚΟΥ ΕΛΑΦΟΥΣ

ΠΡΟΣΟΨΗ 1-1

plegma@cytanet.com.cy



ΛΕΓΜΑ

ΑΡΧΙΤΕΚΤΟΝΙΚΕΣ
ΜΗΧΑΝΙΚΕΣ
ΔΙΑΚΟΣΜΗΤΕΣ

ΑΝΤΡΕΑΣ ΖΩΛΙΑΤΗΣ

Οδός Κιλκίς 4, Γρ. 202, Μέγαρο Κιλκίς 6015 Λαρνακας
Τηλέφωνο: 24652565, 24653399, Τέλεφαξ: 24664994

ΙΔΙΟΚΤΗΤΕΣ - ΕΡΓΟ
YIALLOYROS&MICHAEL LAND DEVELOPERS LTD
ΜΟΝΟΚΑΤΟΙΚΙΑ ΣΤΗΝ ΑΡΑΛΙΠΠΟΥ ΤΕΜΑΧΙΟ 431

ΘΕΜΑ

ΟΨΗ 1-1

ΚΑΙΜΑΚΑ ΑΡ. ΣΧΕΔΙΟΥ

1:100

4

ΗΜΕΡΟΜΗΝΙΑ

ΜΑΙΟΣ 2018

ΣΧΕΔΙΑΣΗ

A.Z